
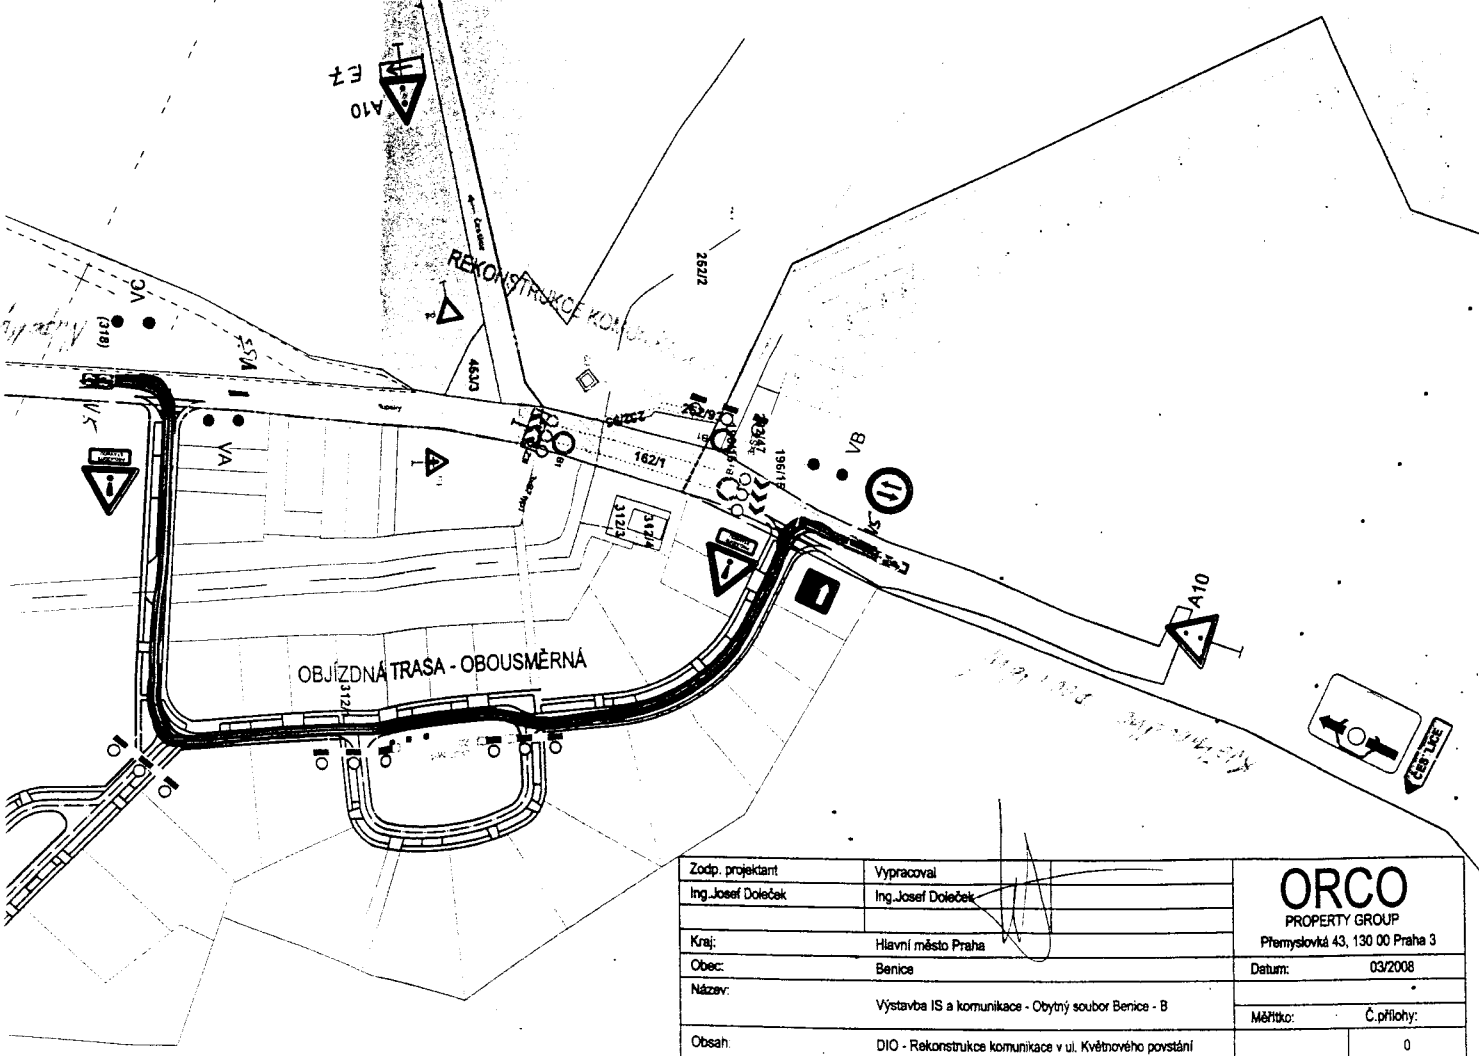


6089 



POLICIE ČR  
 správa hl. m. Prahy  
 dopravní inspektorát  
 Kongresová 2, 140 21 Praha 4  
 - 10 -

Odsouhlaseno dne: 11.6.08  
 pod č.j.: PSP- 77-45 /ČJ - 2008-DŽ  
 za předpokladu splnění následujících podmínek:  
 JUDr. Pavel Štrouhal  
 vedoucí DIO  
 z. r. kpt. Josef Pádrník



Zodp. projektant Ing. Josef Doleček	Vypracoval Ing. Josef Doleček	<b>ORCO</b> PROPERTY GROUP Přemyslovská 43, 130 00 Praha 3
Kraj: Hlavní město Praha	Obec: Benice	
Název: Výstavba IS a komunikace - Obytný soubor Benice - B		Měřítko: Č.přilohy:
Obsah: DIO - Rekonstrukce komunikace v ul. Květnového povstání		0